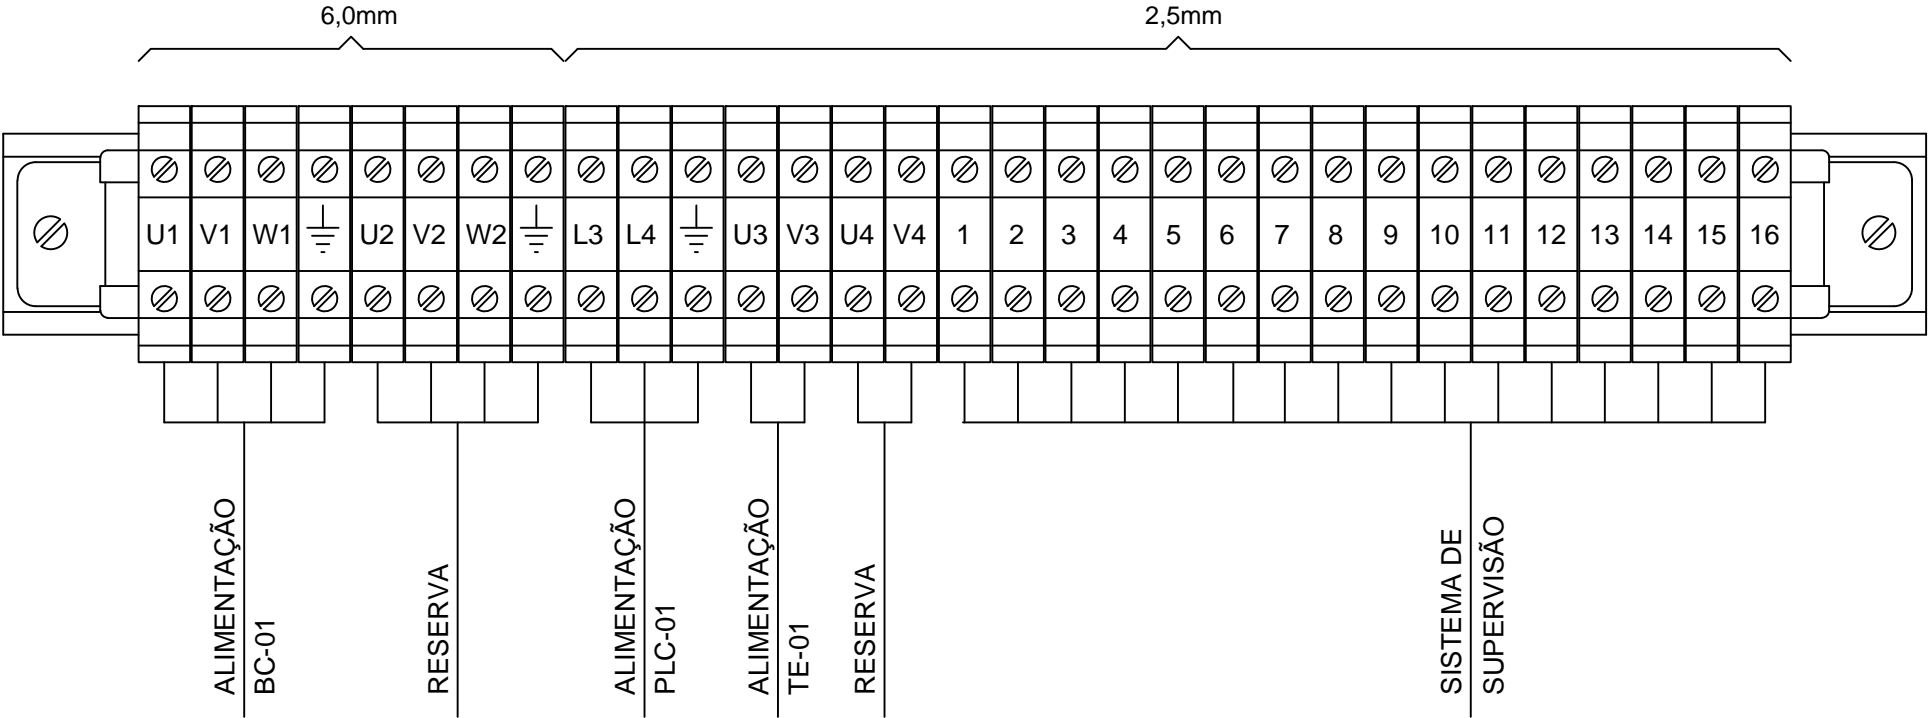
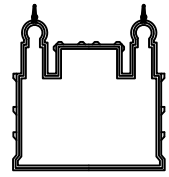


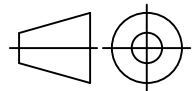


RÉGUA DE BORNES - FORÇA E COMANDO

REF: PHOENIX / ROCKWELL



		Ministério da Saúde			
		FIOCRUZ		Fundação Oswaldo Cruz	
NUMERO DO PREDIO 070		NOME DO PREDIO FABRICAÇÃO DE NAO-PINICILINÍCOS			
		TITULO DO DESENHO SISTEMA DE ÁGUA PURIFICADA PRÉDIO-70			
ESCALA S/E		NOME DO ARQUIVO MAGNÉTICO DE-FARPW-7070A0080		DOCUMENTO DE REFERÊNCIA	
DATA 10/05/2018		DESENHISTA A.MELO		RESPONSÁVEL TÉCNICO TOMPSON	
				VISTO	
				N° PRANCHA	