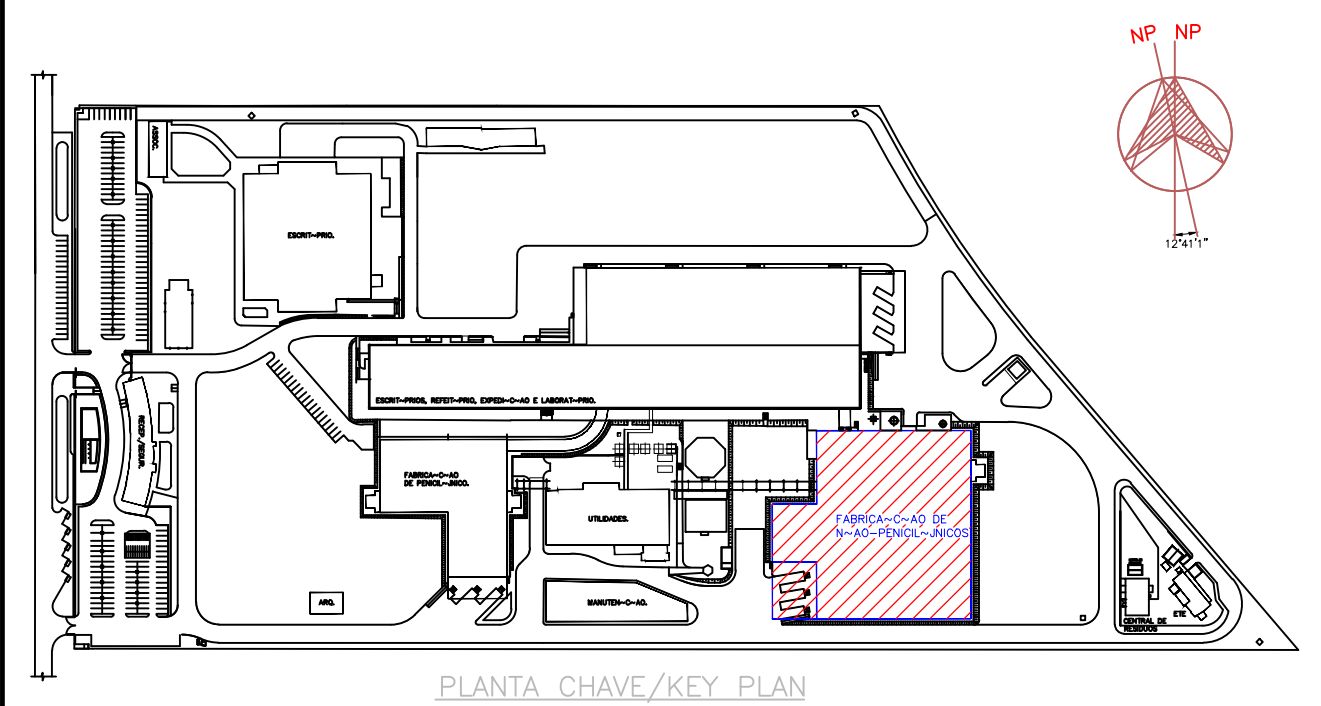


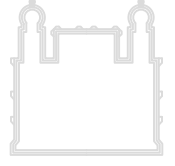

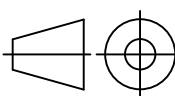
DOCUMENTOS DE REFERÊNCIA

LEGENDA

PONTOS DE USO

NOTAS:



A	13/02/19	Atualização código de pontos de uso	A. Melo	J. Junior	J. Camanho
O	10/05/18	Emissão inicial	A. Melo	J. Junior	J. Camanho
Revisão	Data	Comentários	Projeto	Verificação	Aprovação
<div><div><div><div>Ministério da Saúde</div><div>FIOCRUZ</div><div>Fundação Oswaldo Cruz</div></div></div><div><div><div><div>farmanguinhos</div><div>Ministério da Saúde • Fundação Oswaldo Cruz</div></div></div></div></div>					
NÚMERO DO PREDIO		NOME DO PREDIO			
070		FABRICAÇÃO DE NÃO-PINICILINICO			
TIPO DE PROJETO / SUB-TIPO DE PROJETO		FASE DO PROJETO			
ARQUITETURA		EXECUTIVO			
OBJETIVO / SETOR					
REFORMA/FABRICA					
		TITULO DO DESENHO			
		LAYOUT EQUIP. ATUAL E FUTURO-1° PAV.			
ESCALA 1/150		NOME DO ARQUIVO MAGNETICO		DOCUMENTO DE REFERENCIA	
		DE-FARPW-W070A0030			
DATA		DESENHISTA		RESPONSAVEL TECNICO	
10/05/2018		A.MELO		JORGE CAMANHO	
				VISTO	
				N° PRANCHETA	
				01/01	