DOCUMENTOS DE REFERÊNCIA

LEGENDA

NOTAS:

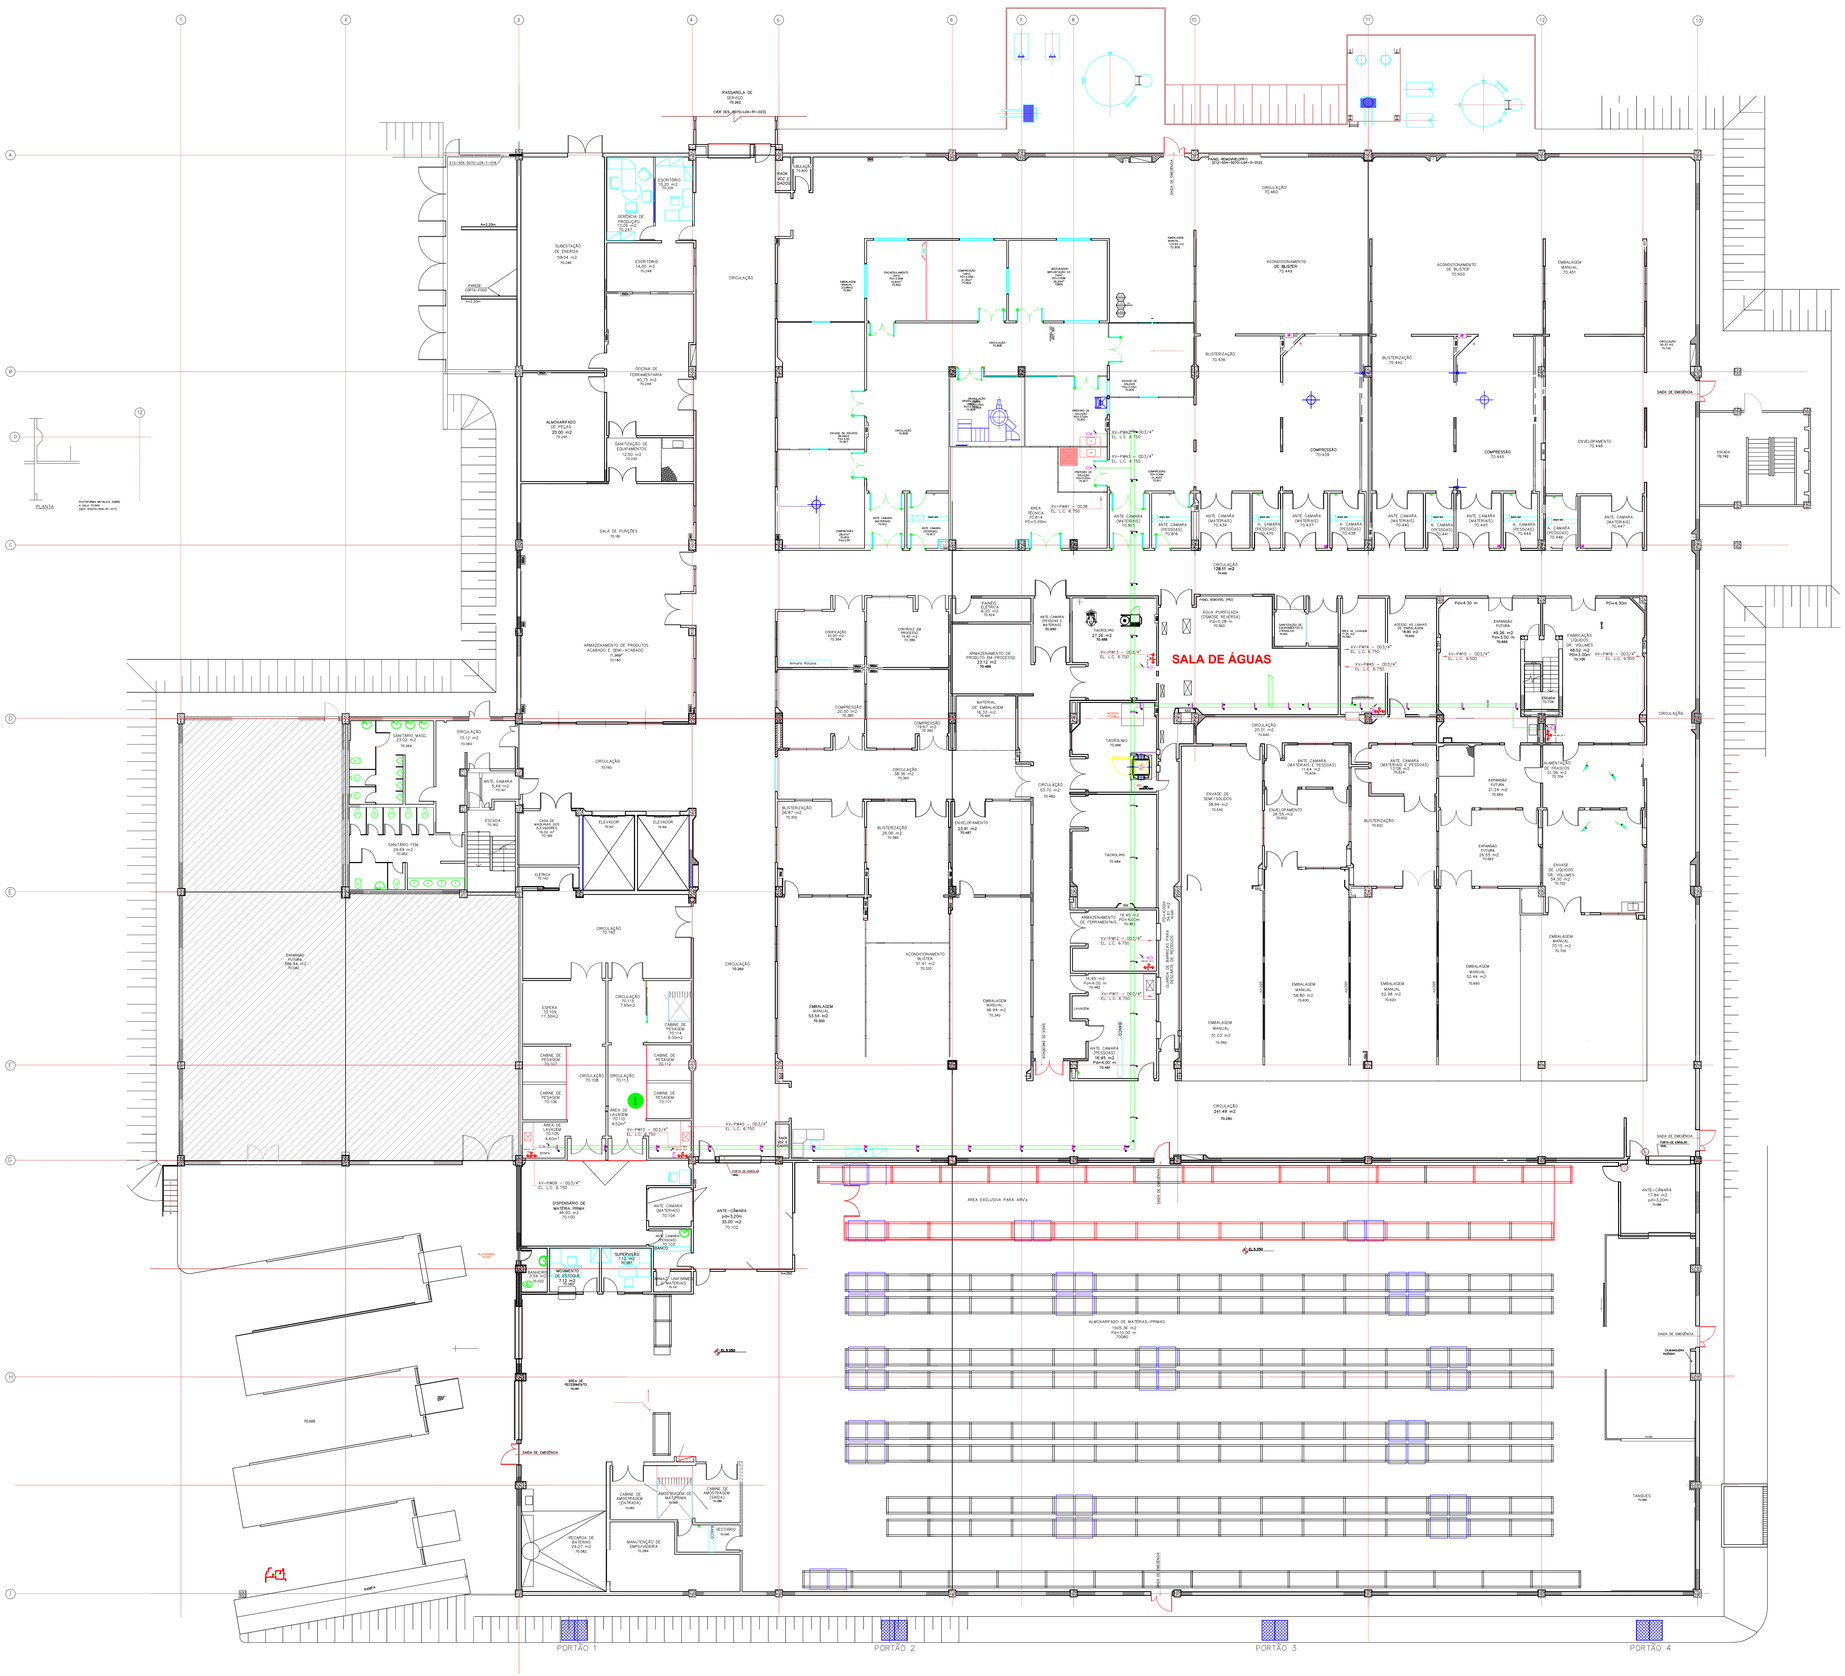
SALA DE ÁGUAS
SUBESTAÇÃO DE ENERGIA
GERÊNCIA DE PRODUÇÃO
ESCRITÓRIO
OFICINA DE FERRAMENTARIA
ALMOXARIFADO DE PEÇAS
SANITÁRIOS E DEPÓSITO DE MATERIAIS DE LIMPEZA
SALA DE PUNÇÕES
ARMAZENAMENTO DE PRODUTOS ACABADOS E SEMI-ACABADO
CIRCULAÇÃO
SANITÁRIO MASC.
SANITÁRIO FEM.
ANTE CÂMARA
ESCADA
CASA DE MÁQUINAS DOS ELEVADORES
ELEVADOR
ELETRICA
EXPANSÃO FUTURA
ESPERA
CABINE DE PESAGEM
AREA DE LAVAGEM DE LUVAS
DISPENSÁRIO DE MATÉRIA PRIMA
SUPERVISÃO
MOVIMENTO DE PESSOAL
VESTIÁRIO
CABINE DE ANTEVESTIÁRIO
RECARGA DE EMPILHADEIRA
MANUTENÇÃO DE EMPILHADEIRA
RAMPA
PASSARELA DE SERVIÇO
PANEL WORKSPACE
CIRCULAÇÃO
ACONDICIONAMENTO DE BLISTER
BLISTERIZAÇÃO
COMPRESSÃO
ENVELOPAMENTO
EMBALAGEM MANUAL
EXPEDIÇÃO
ESCADA
SAÍDA DE EMERGÊNCIA
ÁREA TÉCNICA
ANTE CÂMARA (MATERIAIS)
ANTE CÂMARA (PESSOAS)
CÂMARA (PESSOAS)
ANTE CÂMARA (MATERIAIS E PESSOAS)
ANTE CÂMARA (MATERIAIS E PESSOAS)